


# ÚZEMNÍ PLÁN KYJE - ODŮVODNĚNÍ

## LEGENDA

	hranice kraje
	hranice administrativní - řešené území
	silnice I. třídy
	silnice II. třídy
	silnice III. třídy
	železnice
	rychlostní silnice R 35, silnice II/286 - návrh
	železnice - návrh
	vrchní vedení VVN 110 kV, 400 kV
	osa nadregionálního biokoridoru
	ochranné pásmo nadregionálního biokoridoru
	přírodní památka Zebín
	evropsky významná lokalita
	VTL plynovod
	ochranné pásmo městské památkové rezervace Jičín
	ochranné pásmo vesnické památkové zóny Studeňany
	cyklotrasa
	turistické trasy
	obec s pověřeným obecním úřadem
	obec s rozšířenou působností

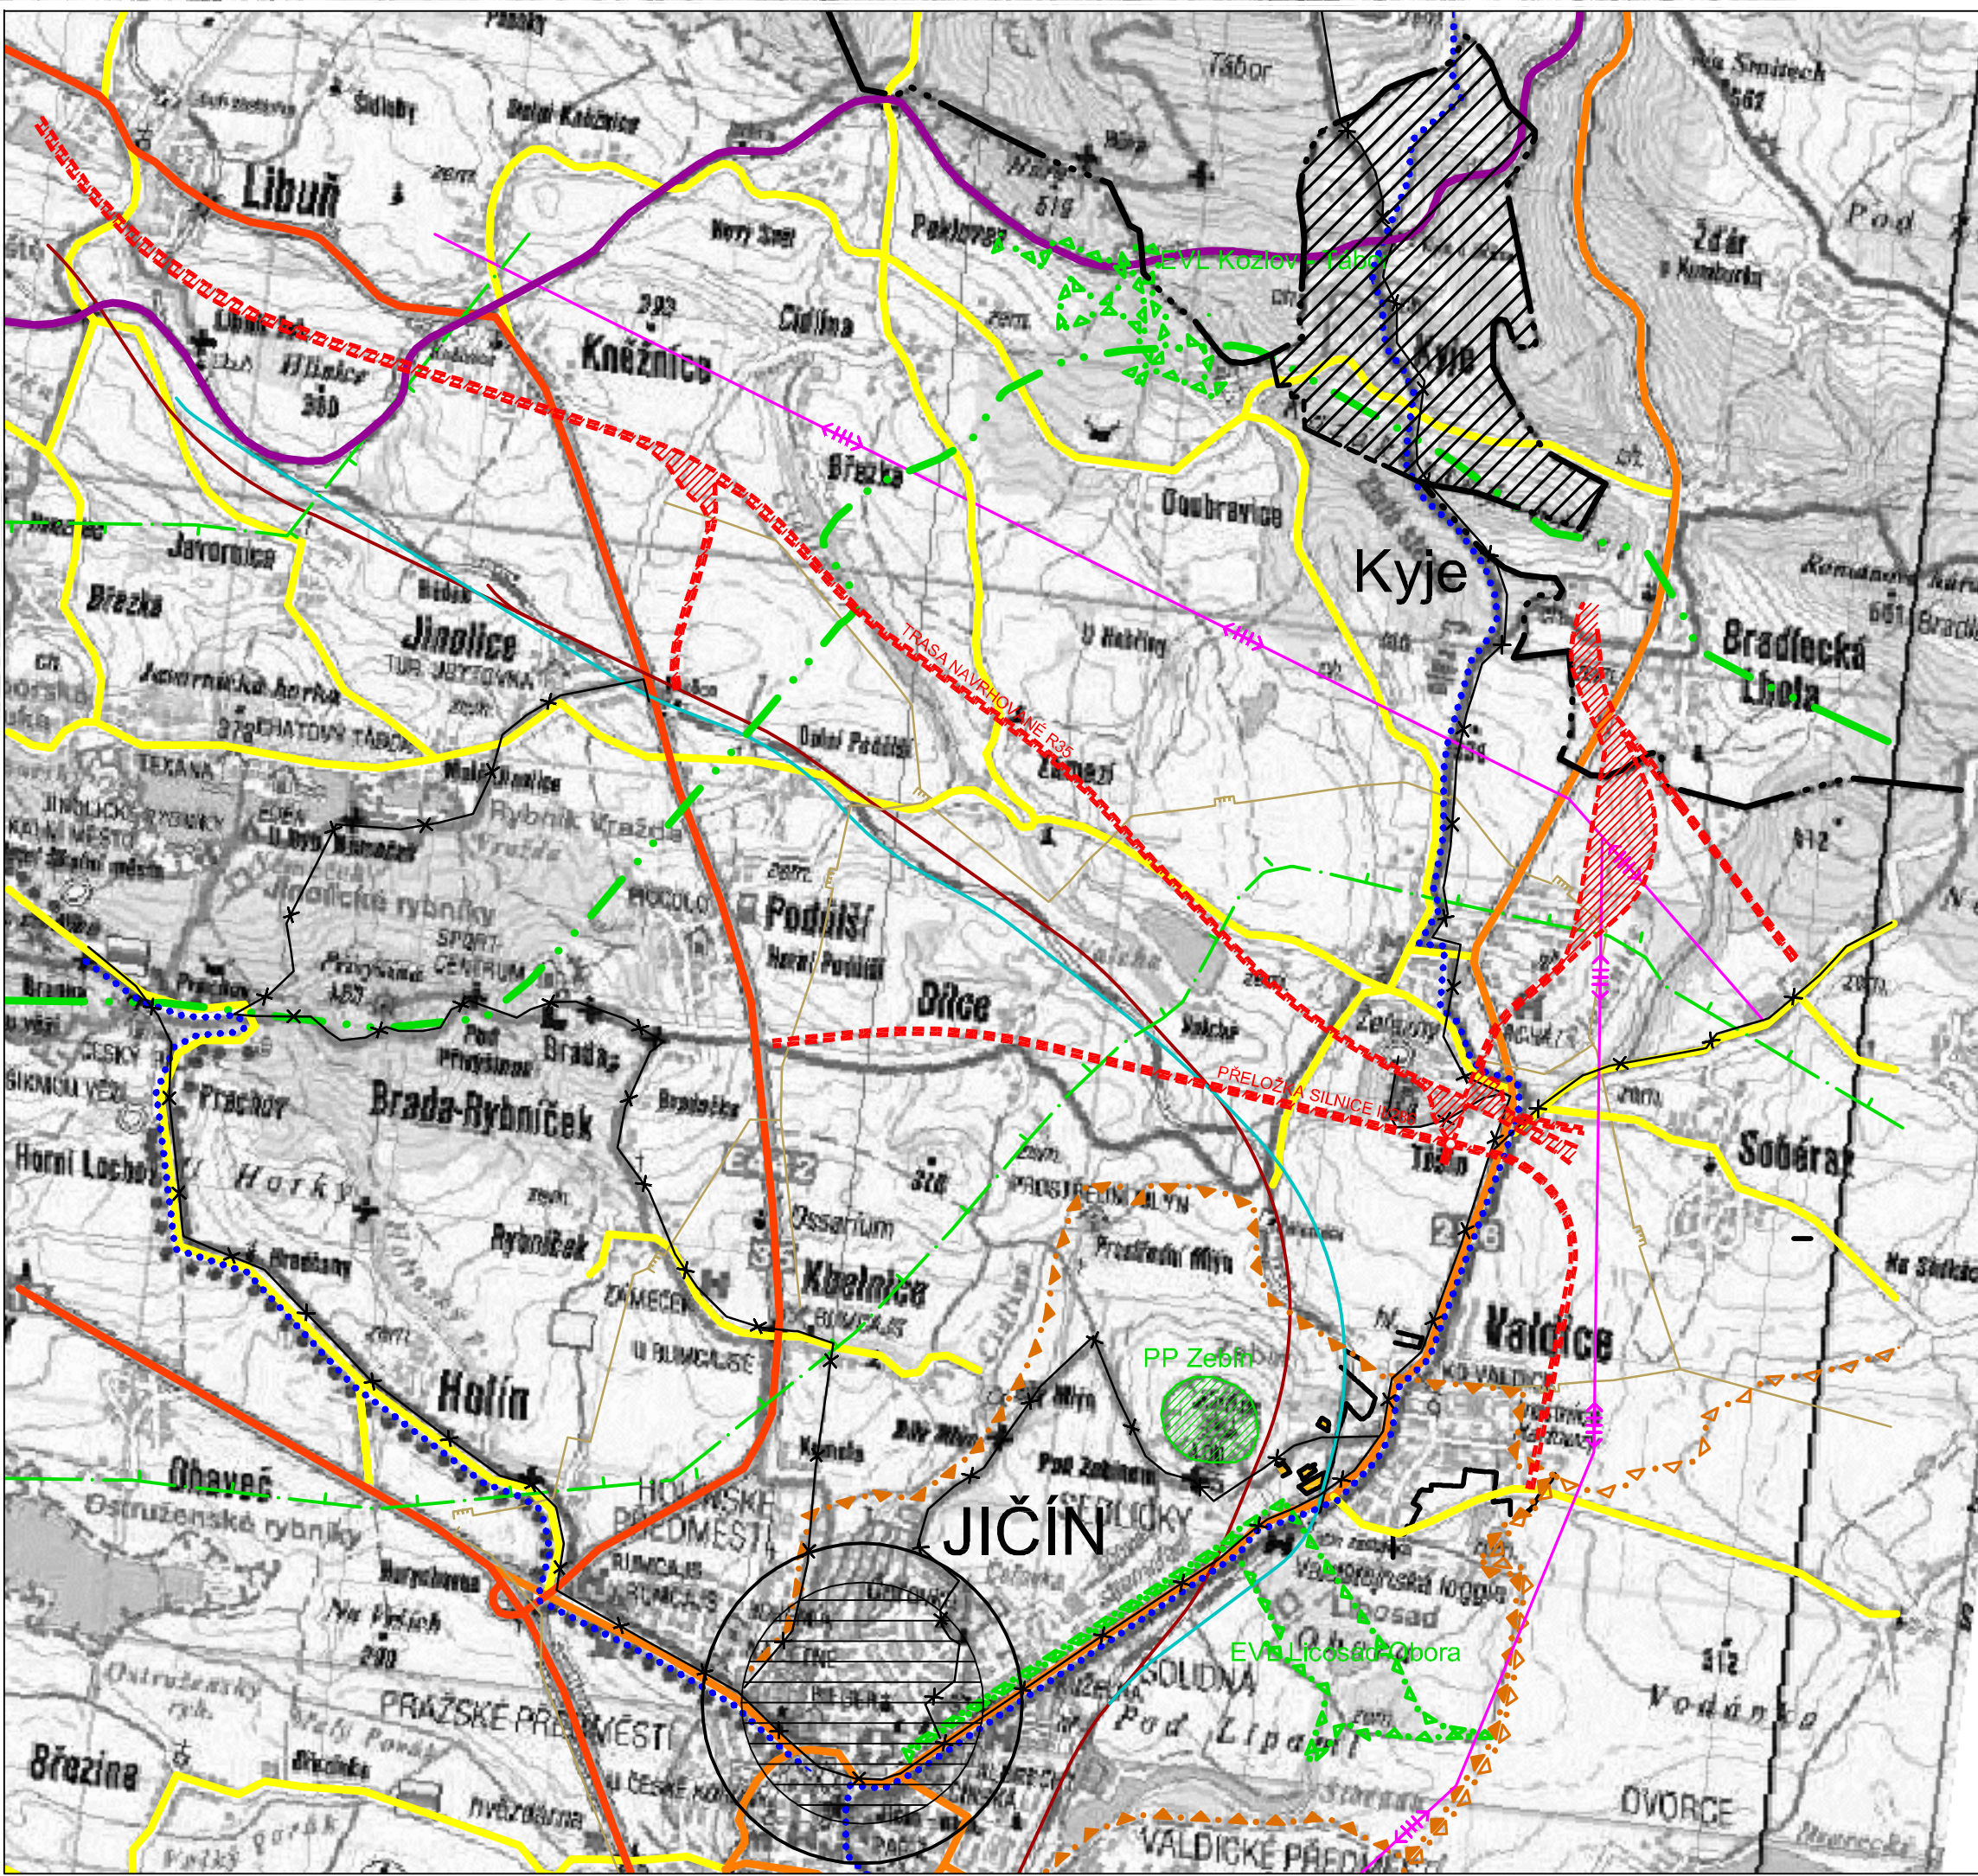

ÚZEMNÍ PLÁN KYJE - ODŮVODNĚNÍ		<b>2</b>
VÝKRES ŠIRŠÍCH VZTAHŮ		
Projektant:	REGIO, projektový ateliér s.r.o.	
Autorský kolektiv:	Ing. arch. Jana Šejřmová, RNDr. Lukáš Zemánek, Ph.D., Ing. arch. Ludmila Svobodová, Petr Schejbal, Lucie Hostáková, Ing. František Weisbauer, Pavel Prášil, Pavel Kupka, Jiří Šimák	
Digitální zpracování:	AutoCAD Map 2008	
Objednatel:	Obec Kyje	Návrh: prosinec 2008
Měřítko:	1 : 50 000	Číslo: březen 2010