



# Územní studie Kyje u Jičína - lokalita Z5

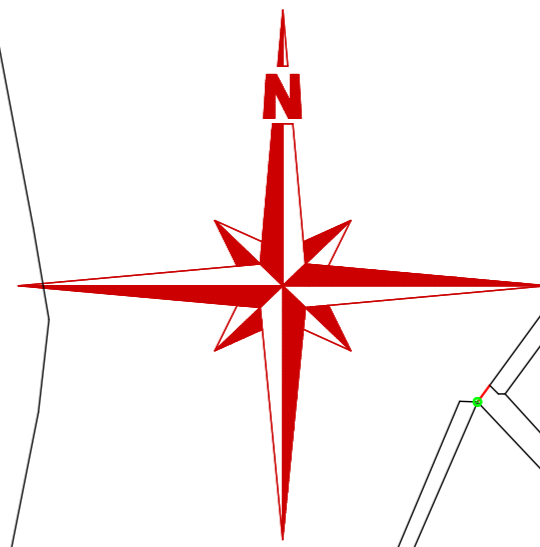

Ve skalici

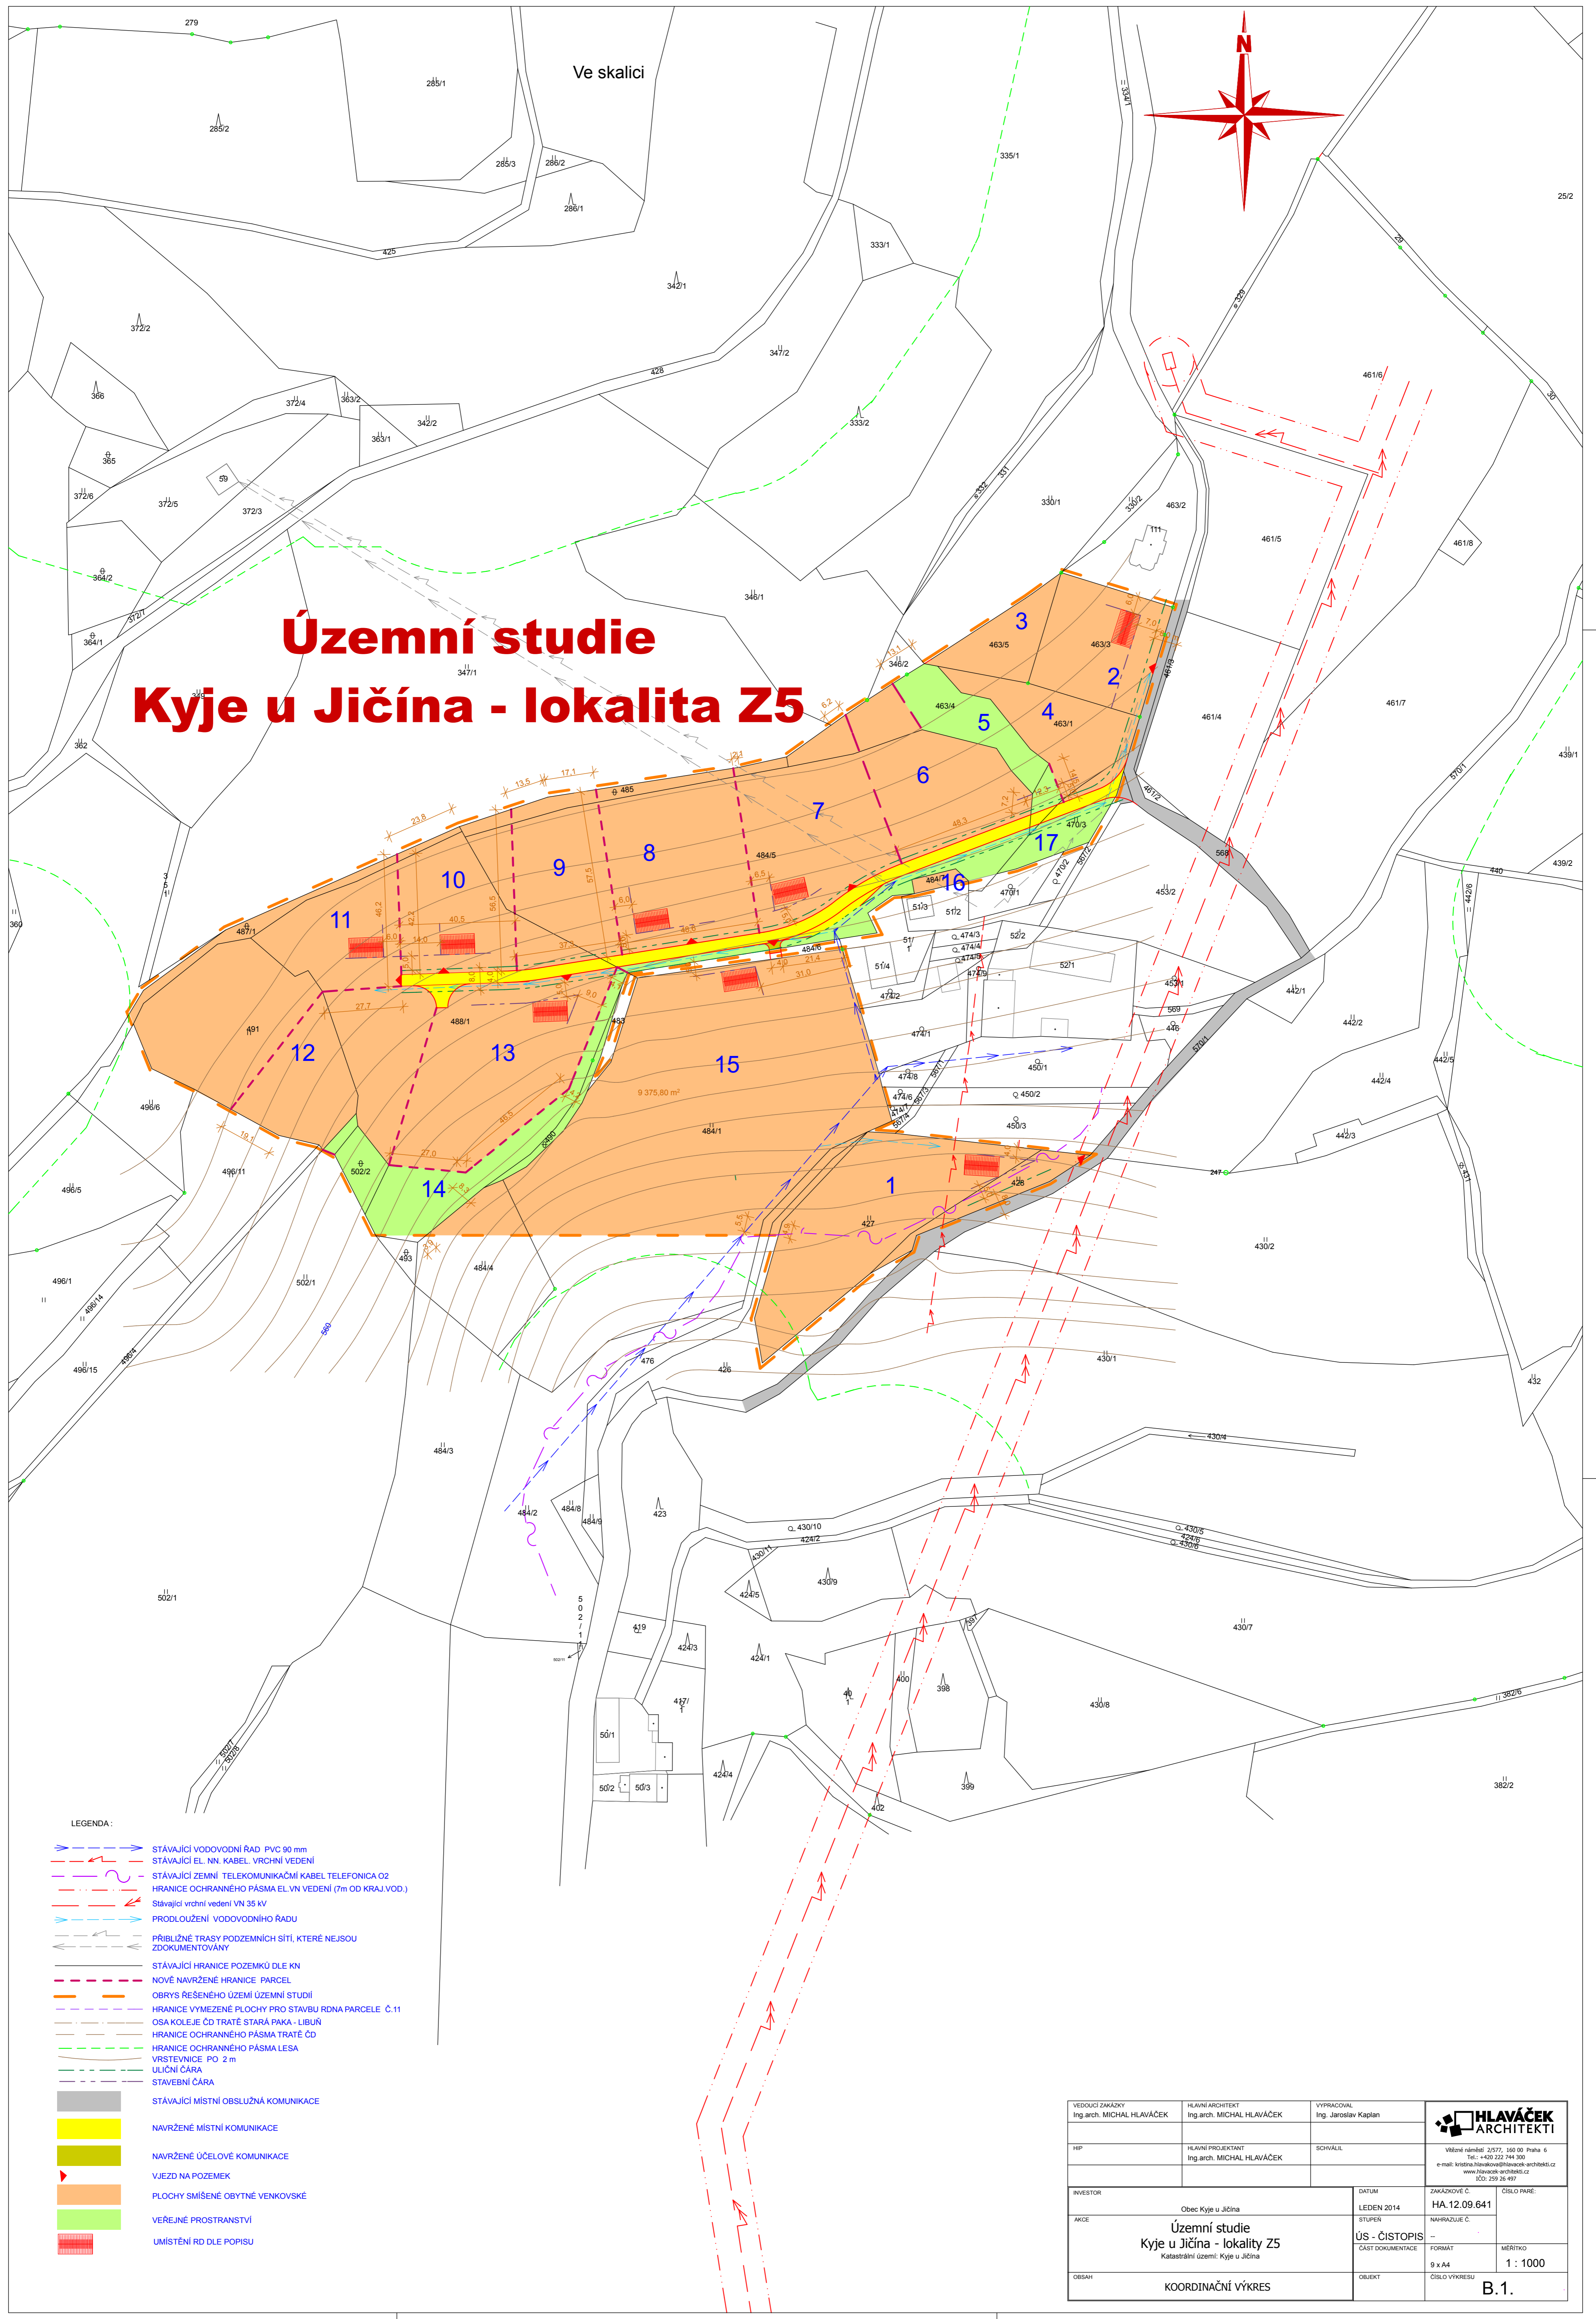

LEGENDA:

- STÁVAJÍCÍ VODOVODNÍ RAD PVC 90 mm
- STÁVAJÍCÍ EL. NN, KABEL, VRCHNÍ VEDENÍ
- STÁVAJÍCÍ ZEMNÍ TELEKOMUNIKAČNÍ KABEL TELEFONICA O2
- HRANICE OCHRANĚNÉHO PÁSMU EL.VN VEDENÍ (7m OD KRAJ.VOD.)
- Stávající vrchní vedení VN 35 kV
- PRODLOUŽENÍ VODOVODNÍHO RADU
- PŘIBLIŽNÉ TRASY PODZEMNÍCH SÍTÍ, KTERÉ NEJSOU ZDOKUMENTOVÁNY
- STÁVAJÍCÍ HRANICE POZEMKŮ DLE KN
- NOVÉ NAVRŽENÉ HRANICE PARCEL
- OBRYS ŘEŠENÉHO ÚZEMÍ ÚZEMNÍ STUDIE
- HRANICE VYMEZENÉ PLOCHY PRO STAVBU RDNA PARCELE Č.11
- OSA KOLEJE ČD TRATĚ STARÁ PAKA - LIBUŇ
- HRANICE OCHRANĚNÉHO PÁSMU TRATĚ ČD
- HRANICE OCHRANĚNÉHO PÁSMU LEŠA
- VRSTEVNICE PO 2 m
- ULIČNÍ ČÁRA
- STAVEBNÍ ČÁRA
- STÁVAJÍCÍ MÍSTNÍ OBSLUŽNÁ KOMUNIKACE
- NAVRŽENÉ MÍSTNÍ KOMUNIKACE
- NAVRŽENÉ ÚČELOVÉ KOMUNIKACE
- VJEZD NA POZEMEK
- PLOCHY SMÍŠENÉ OBYTNÉ VENKOVSKÉ
- VEŘEJNÉ PROSTRANSTVÍ
- UMÍSTĚNÍ RD DLE POPISU

VEDOUcí ZAKÁZKY Ing.arch. MICHAL HLAVÁČEK	Hlavní ARCHITEKT Ing.arch. MICHAL HLAVÁČEK	VYPRACOVAL Ing. Jaroslav Kaplan	<p>Věštné náměstí 225/7, 160 00 Praha 6 Tel.: +420 224 744 500 e-mail: kristina.hlavacek@hlavacek-architekti.cz www.hlavacek-architekti.cz IČO: 259 26 497</p>
HIP	Hlavní PROJEKTANT Ing.arch. MICHAL HLAVÁČEK	SCHVÁLIL	
INVESTOR	Obec Kyje u Jičína	DATUM	ZAKÁZKOVÉ Č.
ARCE	Územní studie Kyje u Jičína - lokalita Z5 Katastrální území: Kyje u Jičína	LEDEN 2014	HA.12.09.641
OBRAH	KOORDINAČNÍ VÝKRES	STUPĚŇ	ČÍSLO PÁRE:
		ÚS - ČISTOPIS	NAHRADUJE Č.
		ČÁST DOKUMENTACE	FORMÁT
		9 x A4	MĚŘITKO
			1 : 1000
		OBJEKT	ČÍSLO VÝKRESU
			B.1.