
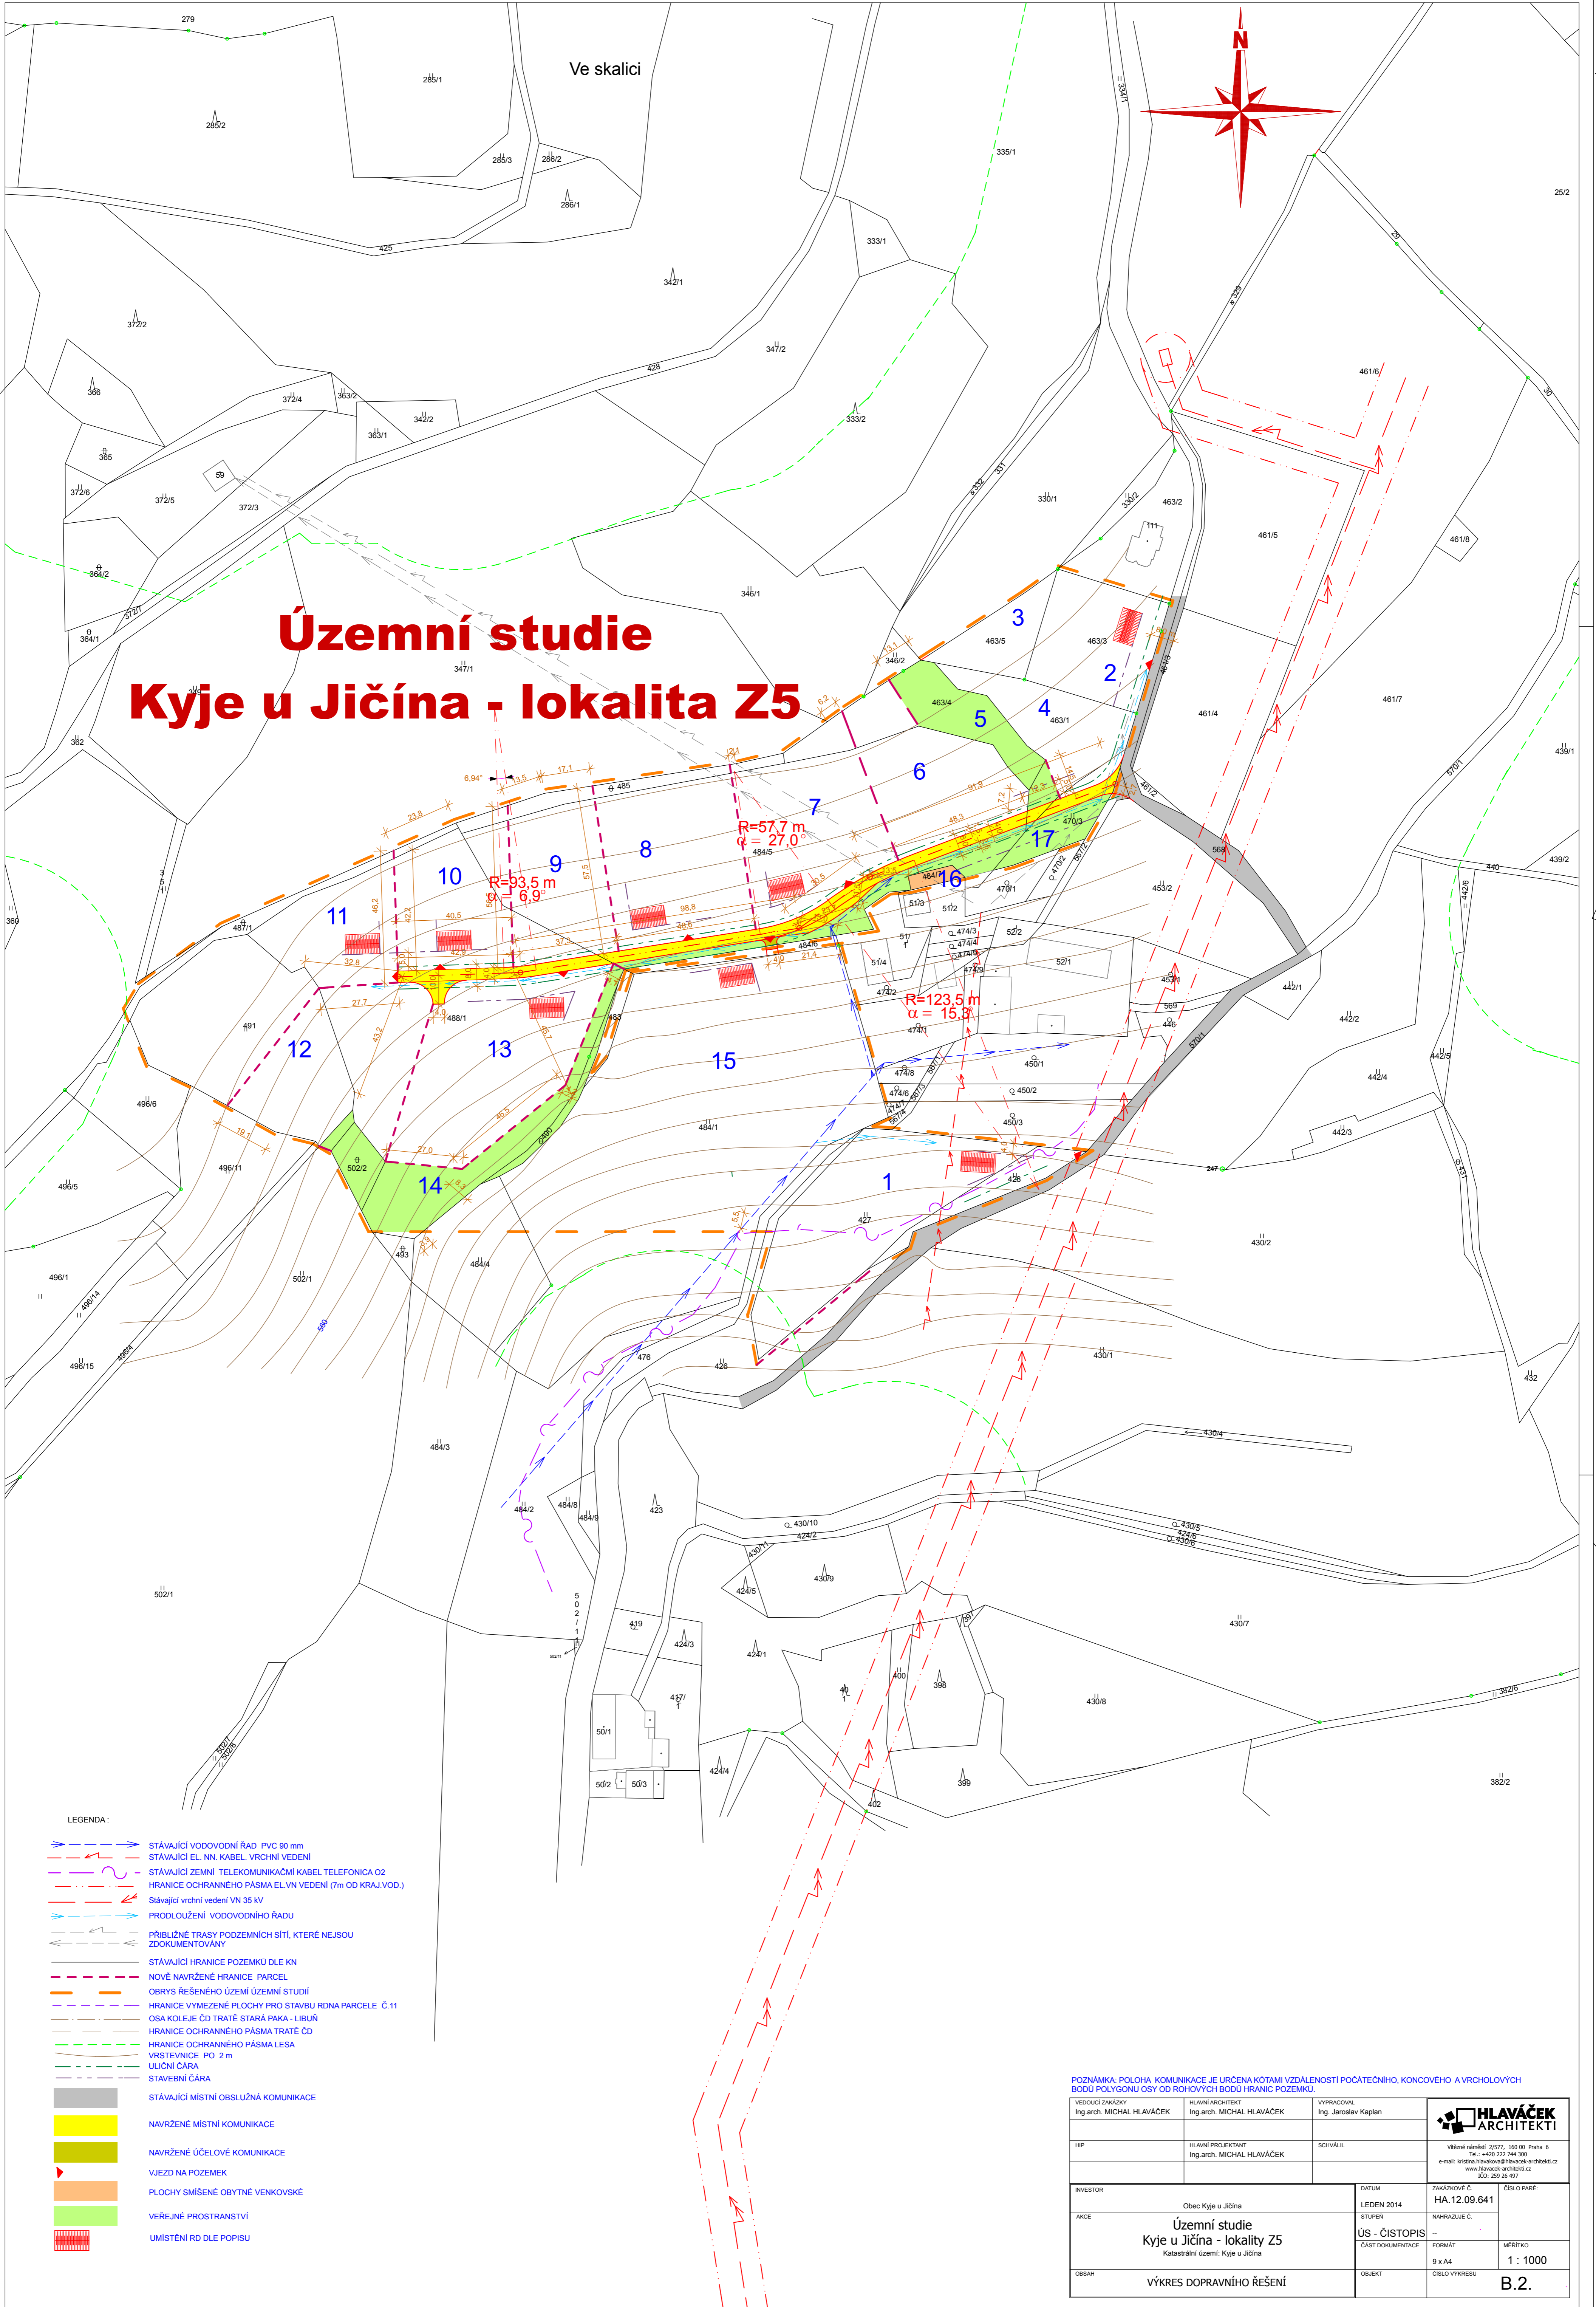


Územní studie Kyje u Jičina - lokalita Z5

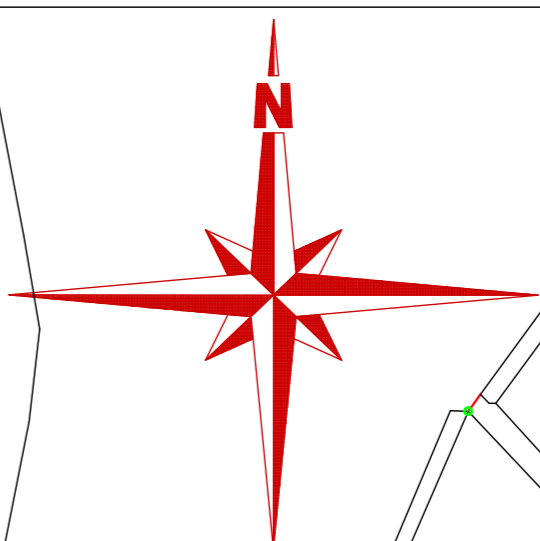

- LEGENDA:
- STÁVAJÍCÍ VODOVODNÍ ŘÁD PVC 90 mm
 - STÁVAJÍCÍ EL. NN. KABEL. VRCHNÍ VEDENÍ
 - STÁVAJÍCÍ ZEMNÍ TELEKOMUNIKAČNÍ KABEL TELEFONICA O2
 - HRANICE OCHRANNÉHO PÁSMO EL.VN VEDENÍ (7m OD KRAJ.VOD.)
 - Stávající vrchní vedení VN 35 kV
 - PRODLOUŽENÍ VODOVODNÍHO ŘÁDU
 - PŘÍBLIŽNÉ TRASY PODZEMNÍCH SÍTÍ, KTERÉ NEJSOU ZDOKUMENTOVÁNY
 - STÁVAJÍCÍ HRANICE POZEMKŮ DLE KN
 - NOVĚ NAVRŽENÉ HRANICE PARCEL
 - OBRYSY ŘEŠENÉHO ÚZEMÍ ÚZEMNÍ STUDIE
 - HRANICE VYMEZENÉ PLOCHY PRO STAVBU RDNA PARCELE Č.11
 - OSA KOLEJE ČD TRATĚ STARÁ PAKA - LIBUŇ
 - HRANICE OCHRANNÉHO PÁSMO TRATĚ ČD
 - HRANICE OCHRANNÉHO PÁSMO LESA
 - VRSTEVNICE PO 2 m
 - ULIČNÍ ČÁRA
 - STAVEBNÍ ČÁRA
 - STÁVAJÍCÍ MÍSTNÍ OBSLUŽNÁ KOMUNIKACE
 - NAVRŽENÉ MÍSTNÍ KOMUNIKACE
 - NAVRŽENÉ ÚČELOVÉ KOMUNIKACE
 - VJEZD NA POZEMEK
 - PLOCHY SMÍŠENÉ OBYTNÉ VENKOVSKÉ
 - VEŘEJNÉ PROSTRANSTVÍ
 - UMÍSTĚNÍ RD DLE POPISU

POZNÁMKA: POLOHA KOMUNIKACE JE URČENA KOTAMI VZDÁLENOSTI POČATEČNÍHO, KONCOVÉHO A VRCHOLOVÝCH BODŮ POLYGONU OSY OD ROHOVÝCH BODŮ HRANIC POZEMKŮ.

VEDOUcí ZAKÁZKY Ing.arch. MICHAL HLAVÁČEK	HLAVNÍ ARCHITEKT Ing.arch. MICHAL HLAVÁČEK	VYPRACOVAL Ing. Jaroslav Kaptan	<p>Věštné náměstí 2/577, 160 00 Praha 6 Tel.: +420 222 744 300 e-mail: info@hlavacekarchitekti.cz www.hlavacekarchitekti.cz IČO: 259 26 497</p>
HP	HLAVNÍ PROJEKTANT Ing.arch. MICHAL HLAVÁČEK	SOŠVAL	
INVESTOR Obec Kyje u Jičina	DATUM LEDEN 2014	ZAKÁZKOVÉ Č. HA.12.09.641	CÍLOVÁ PARE. --
AKCE Územní studie Kyje u Jičina - lokality Z5 Katastrální území: Kyje u Jičina	STUPEŇ ÚS - ČISTOPIS	NAVRÁZUJE Č. --	MĚRITKO 1 : 1000
OBSAH VÝKRES DOPRAVNÍHO ŘEŠENÍ	ČÁST DOKUMENTACE 9 x A4	OBJEKT CÍLOVÝ VÝKRESU	B.2.