



Územní studie Kyje u Jičína - lokality Z1 a), b) a c)

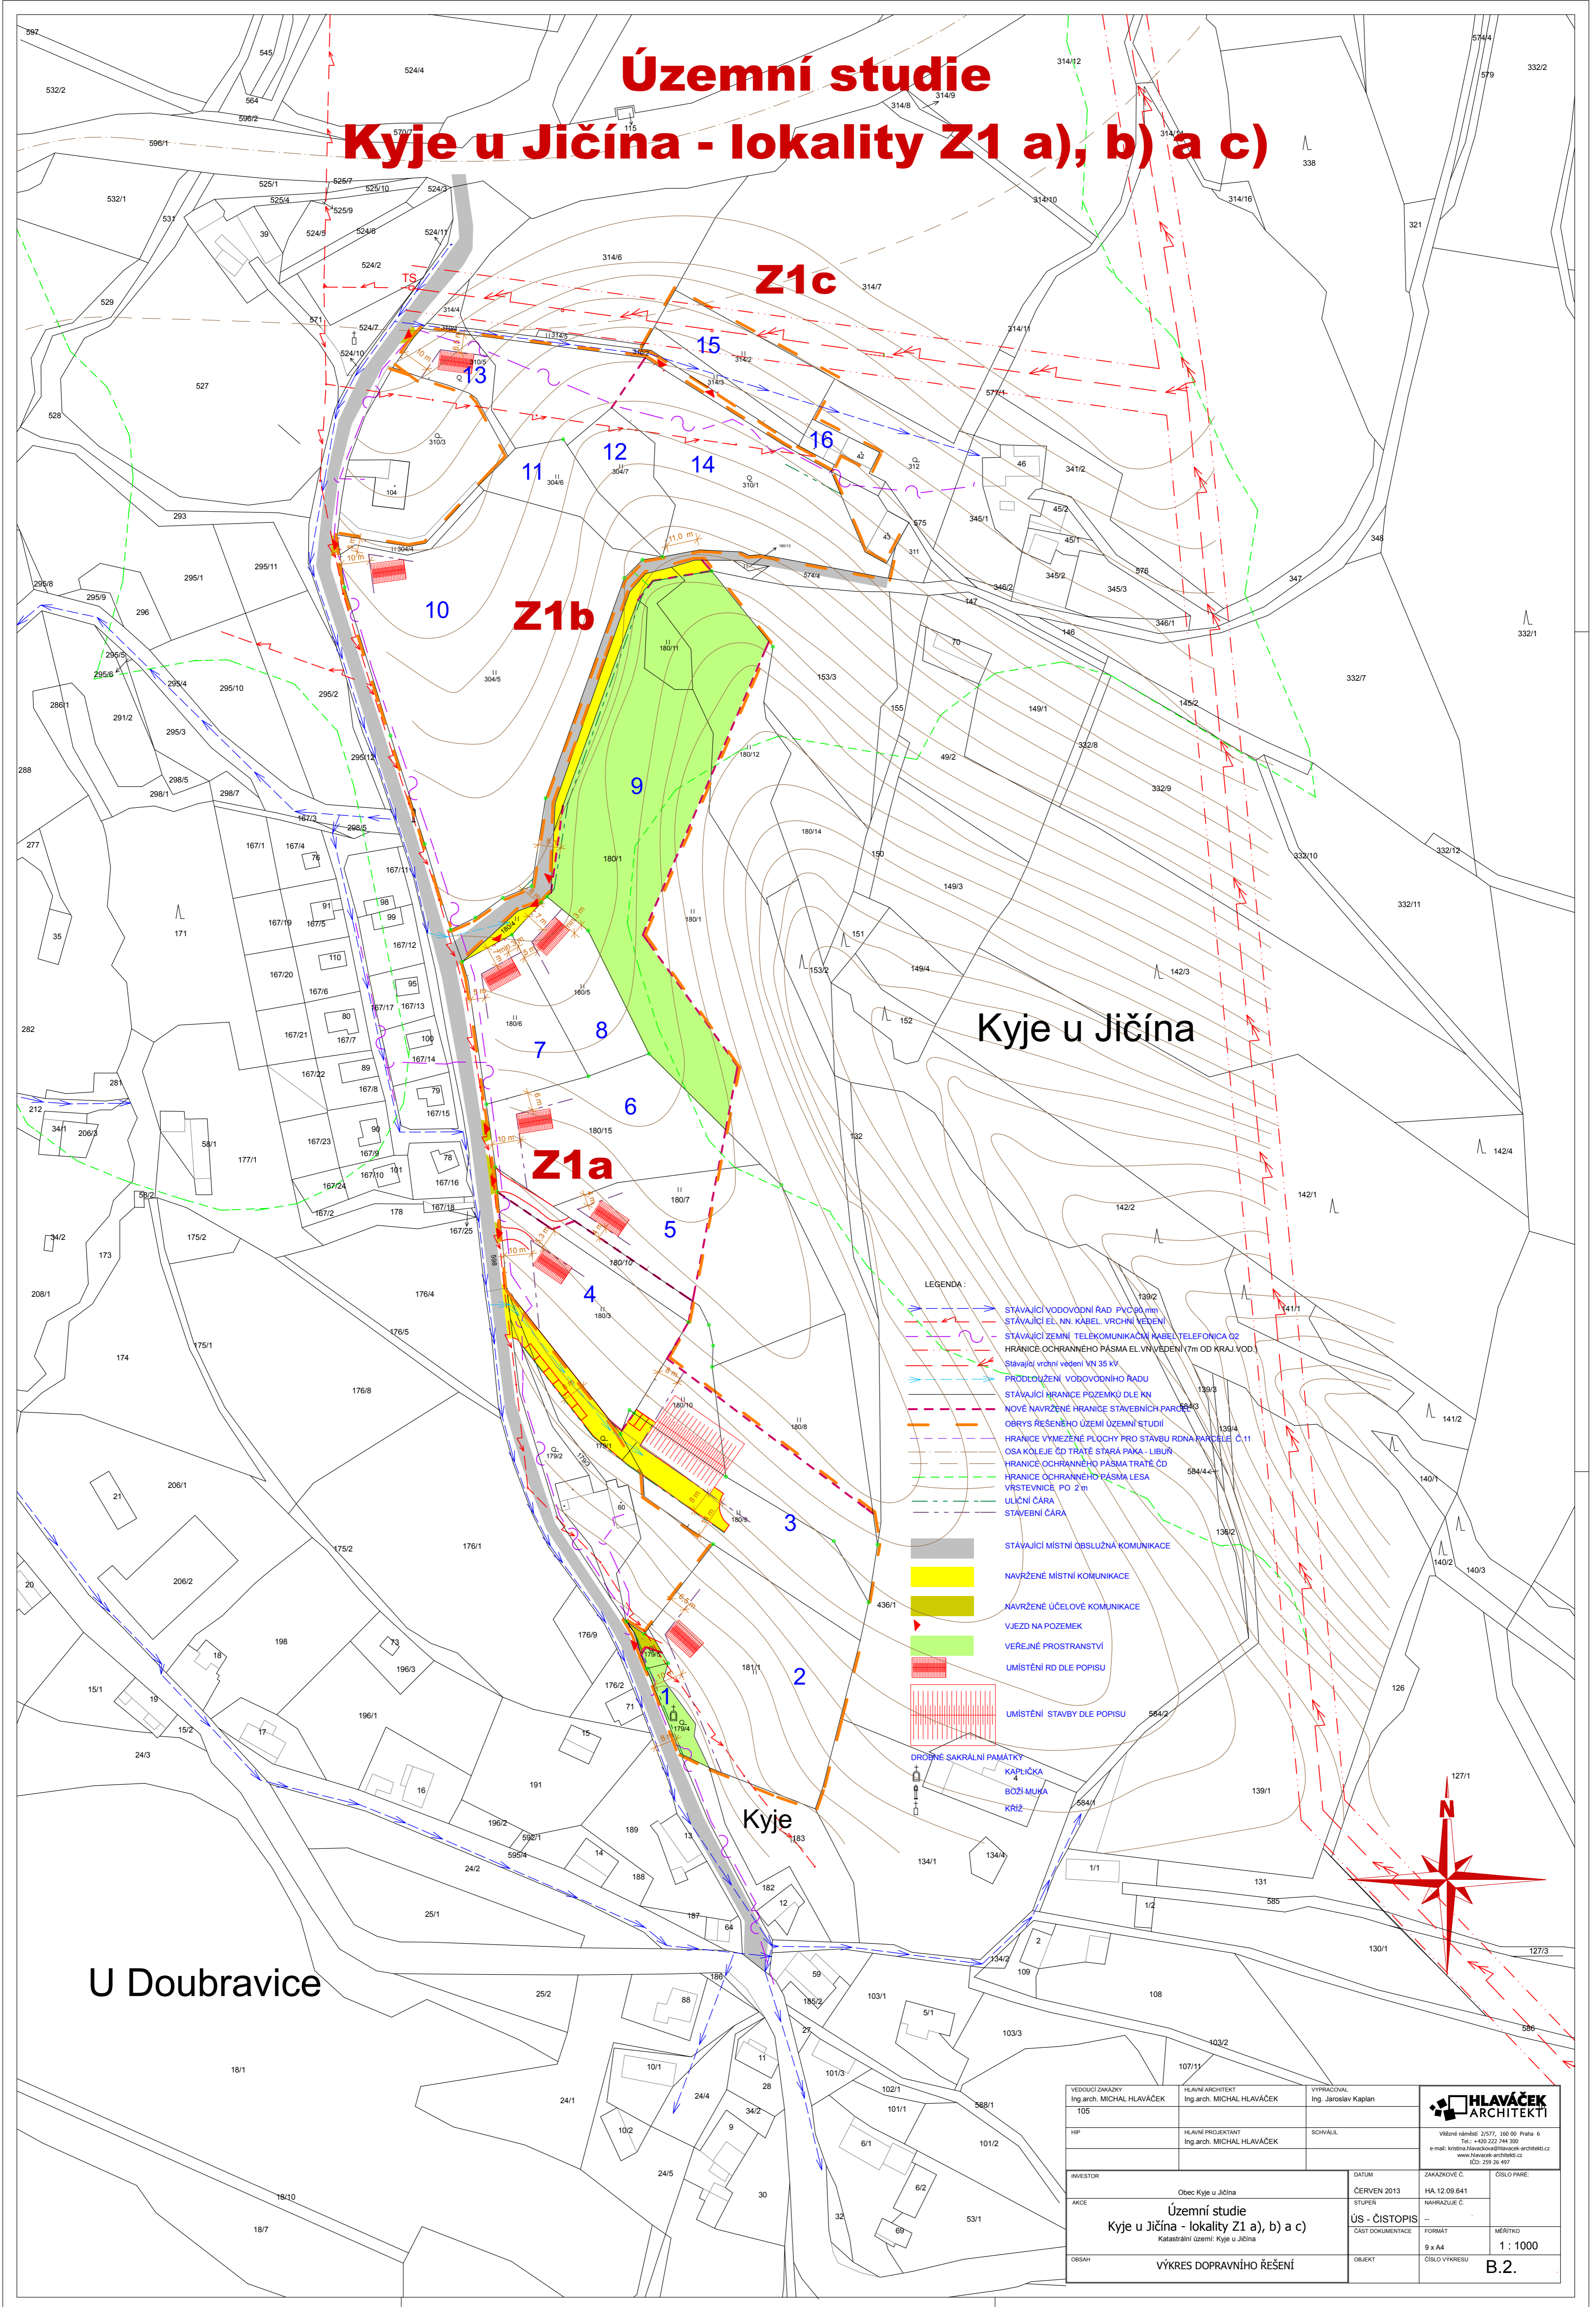

- LEGENDA:
- STÁVAJÍCÍ VODOVODNÍ RAD PVC 600 mm
 - STÁVAJÍCÍ EL. NN. KABEL. VRCHNÍ VĚDENÍ
 - STÁVAJÍCÍ ZEMNÍ TELEKOMUNIKAČNÍ KABEL TELEFONICA 02
 - HRANICE OCHRANNÉHO PÁSMU EL. VNĚJŠÍ VĚDENÍ (7m OD KRAJ. VOD.)
 - Stávající vrchní vedení VN 35 kV
 - PŘODLOUŽENÍ VODOVODNÍHO RADU
 - STÁVAJÍCÍ HRANICE POZEMKŮ DLE KN
 - NOVĚ NAVRŽENÉ HRANICE STAVEBNÍCH PARCEL
 - OBRYS ŘEŠENÉHO ÚZEMÍ ÚZEMNÍ STUDIE
 - HRANICE VYMEZENÉ PLOCHY PRO STAVBU RD NA PARCELI Č. 11
 - OSA KOLEJE ČD TRATE STARA PAKA - LIBUŠ
 - HRANICE OCHRANNÉHO PÁSMU TRATE ČD
 - HRANICE OCHRANNÉHO PÁSMU LESA
 - VRSTEVNICE PO 2 m
 - ULIČNÍ ČARA
 - STAVEBNÍ ČARA
- STÁVAJÍCÍ MÍSTNÍ OBŠLUŽNÁ KOMUNIKACE
 - NAVRŽENÉ MÍSTNÍ KOMUNIKACE
 - NAVRŽENÉ ÚČELOVÉ KOMUNIKACE
 - VJEZD NA POZEMEK
 - VEŘEJNÉ PROSTRANSTVÍ
 - UMÍSTĚNÍ RD DLE POPISU
 - UMÍSTĚNÍ STAVBY DLE POPISU
- DROBNÉ SAKRÁLNÍ PAMÁTKY
- KAPLEČKA
 - BOŽÍ MIKA
 - KŘÍŽ

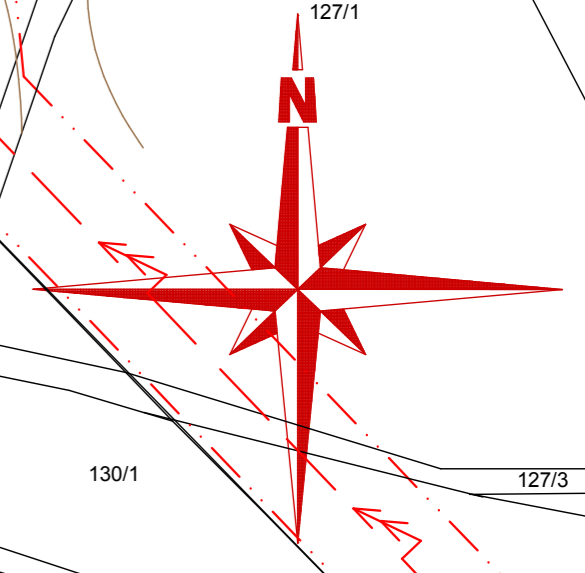

U Doubravice

VEDOUcí ZAKÁZKY Ing. arch. MICHAL HLAVÁČEK	HLAVNÍ ARCHITEKT Ing. arch. MICHAL HLAVÁČEK	VYPRACOVAL Ing. Jaroslav Kaplan	<p>Věštné náměstí 2/577, 160 00 Praha 6 Tel.: +420 222 744 300 e-mail: kstribna.hlavacek@seznam.cz www.hlavacek-architekti.cz IČO: 259 24 927</p>
HP	HLAVNÍ PROJEKTANT Ing. arch. MICHAL HLAVÁČEK	SCHVÁLIL	
INVESTOR	Obec Kyje u Jičína	DATUM	ZAKÁZKOVÉ Č.
ARCE	Územní studie Kyje u Jičína - lokality Z1 a), b) a c) Katastrální území: Kyje u Jičína	ČERVEN 2013	HA. 12.09.641
OBSAH	VÝKRES DOPRAVNÍHO ŘEŠENÍ	STUPĚŇ	NAHRAZUJE Č.
		ÚS - ČISTOPIS	FORMÁT
		9 x A4	MĚŘITKO
		1 : 1000	ČÍSLO VÝKRESU
			B.2.