


# ODŮVODNĚNÍ ÚZEMNÍHO PLÁNU KYJE

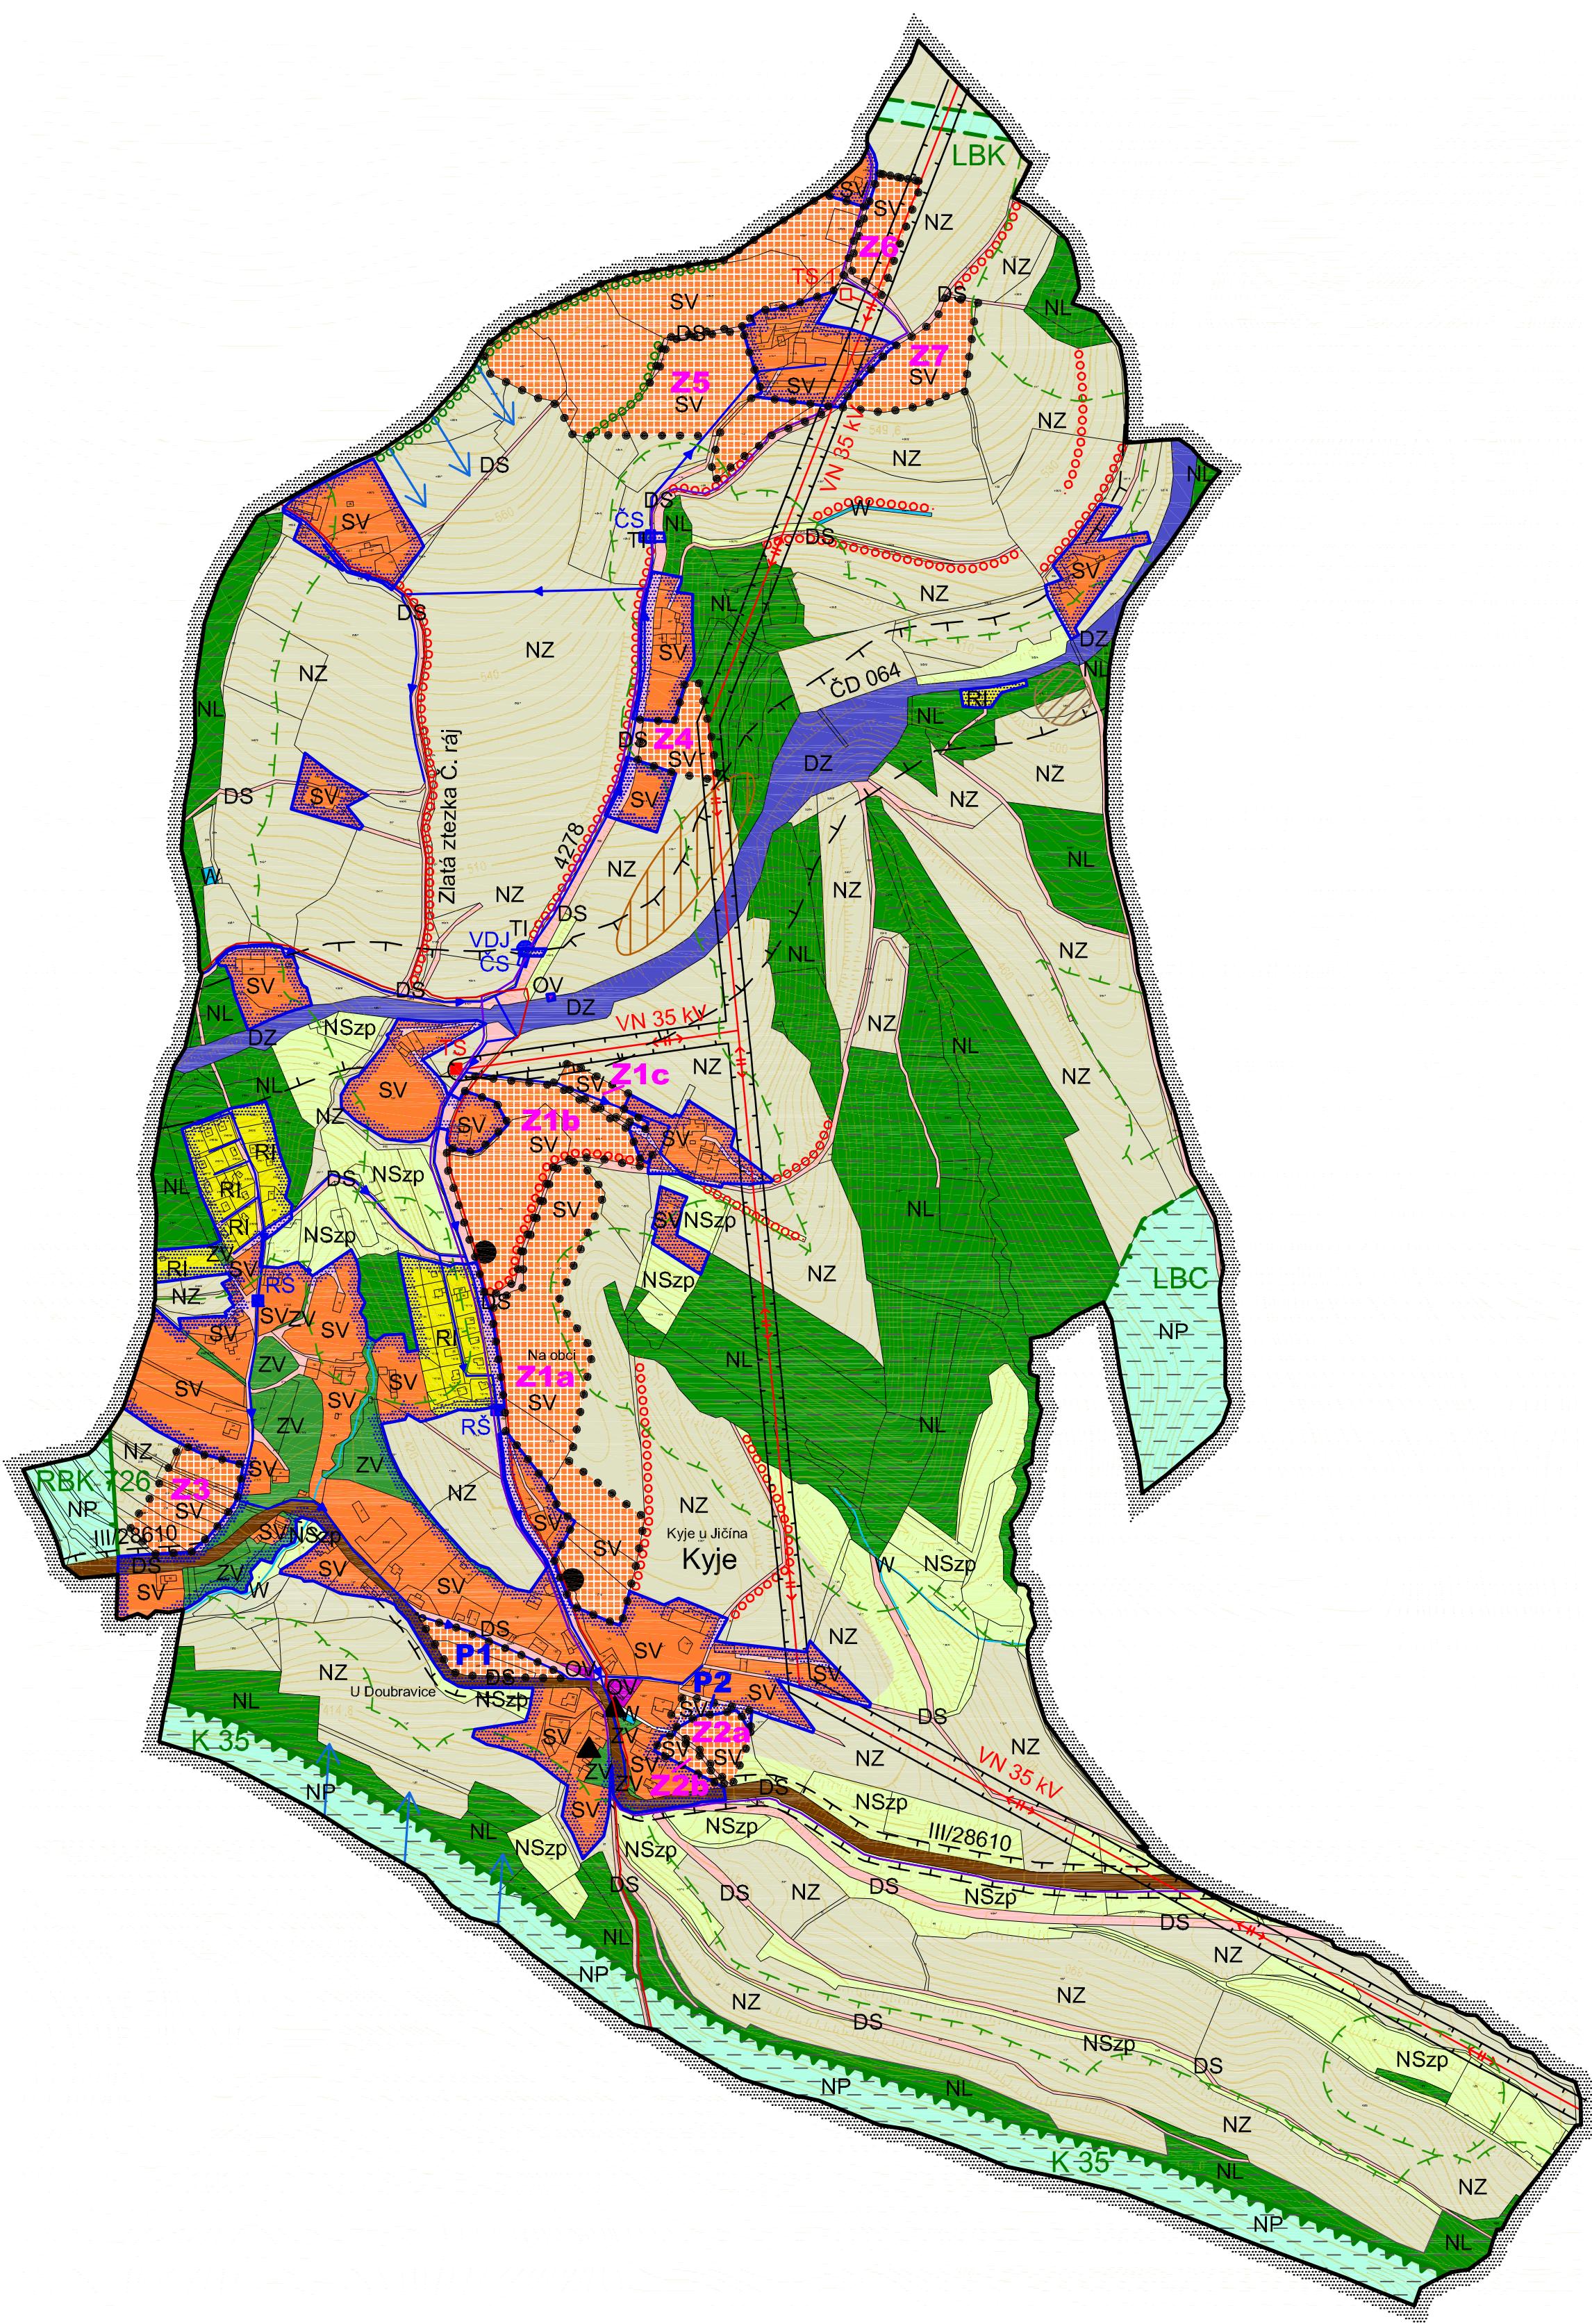

## LEGENDA

STAV	NÁVRH	REZERVA	
			HRANICE ÚZEMNÍCH JEDNOTEK
■■■■■			Hranice administrativního území
■■■■■			Hranice zastavěného území
• • • •			Hranice zastavitelných (Z) a přestavovacích ploch (P)
			PLOCHY S ROZDÍLNÝM VYUŽITÍM ÚZEMÍ
SV	SV		Plochy smíšené obytné - venkovské
OV			Plochy občanského vybavení - veřejná infrastruktura
RI			Plochy rekreační - plochy staveb pro rodinnou rekreační
TI			Plochy technické infrastruktury - inženýrské sítě
ZV			Plochy zeleně - na veřejných prostranstvích
DS			Plochy dopravní infrastruktury - silniční
DS			Plochy dopravní infrastruktury - silniční - silnice III. třídy
DZ			Plochy dopravní infrastruktury - železniční
W			Plochy vodní a vodo hospodářské
NZ			Plochy zemědělské
NL			Plochy lesní
NP			Plochy přírodní
NSx			Plochy smíšené nezastavěného území
x=z			- zemědělské
x=p			- přírodní
			TECHNICKÁ INFRASTRUKTURA
→			Vodovodní řady
VDJ			Vodojem
ČS			Čerpací stanice
RŠ			Redukční šachta
↔			Vrchní vedení 35 kV
TS ■ TS □			Trafostanice
			LIMITY VYUŽITÍ ÚZEMÍ, OCHRANA HODNOT ÚZEMÍ
▲▲▲▲			Nadregionální biokoridor
			Regionální biokoridor
—·—·—			Lokální biokoridor
—·—·—			Lokální biocentrum
○○○○○○○○○○○○○○○○			Interakční prvky
—·—·—·—·—·—·—·—			Pásma 50 m od hranice PUPFL
—+—+—+—+—+—+—+—			Ochranné pásmo silnice
—++—++—++—++—++—++			Ochranné pásmo vrchního vedení el. energie
—++—++—++—++—++—++			Ochranné pásmo železnice
▲			Památkově chráněné objekty
▨▨▨▨			Archeologické lokality
—·—·—·—·—·—·—·—			Plochy PUPFL
▨			Plocha sesuvu
—+—+—+—+—+—+—+—			Turistická stezka
—+—+—+—+—+—+—+—			Cyklotrasa
●			Památky místního významu
↓↓			Průhled do krajiny
			Řešené území leží v ochranné zóně nadregionálního biokoridora
			ZEMĚDĚLSKÝ PŮDNÍ FOND
			Hranice BPEJ
			Kód BPEJ
			Třída ochrany
			PLOCHY ZÁKLADNÍHO ČLENĚNÍ
			Zastavěné území
			Zastaviteľné plochy
			Přestavovací plochy
			Plochy k prověření územní studií
			JEVY NEZOBRAZENÉ V LEGENDĚ SE VE VÝKRESU NEVYSKYTUJÍ

### ÚZEMNÍ PLÁN KYJE - ODŮVODNĚNÍ KOORDINAČNÍ VÝKRES

1

Projektant:

REGIO, projektový ateliér s.r.o.

**REGIO**  
s.r.o.  
PROJEKTOVÝ ATELIER  
HRADEC KRÁLOVÉ

Autorský kolektiv: Ing. arch. Jana Šejvalová, RNDr. Lukáš Zemánek, Ph.D., Ing. arch. Ludmila Svobodová, Petr Schejbal, Lucie Hostáková, Ing. František Weisbauer, Pavel Prášil, Pavel Kupka, Jiří Šimák

Digitální zpracování:

AutoCAD Map 2008

Objednatel: Obec Kyje Návrh: prosinec 2008

Měřítko: 1 : 5 000 Čistopis: březen 2010