


# ÚZEMNÍ PLÁN KYJE

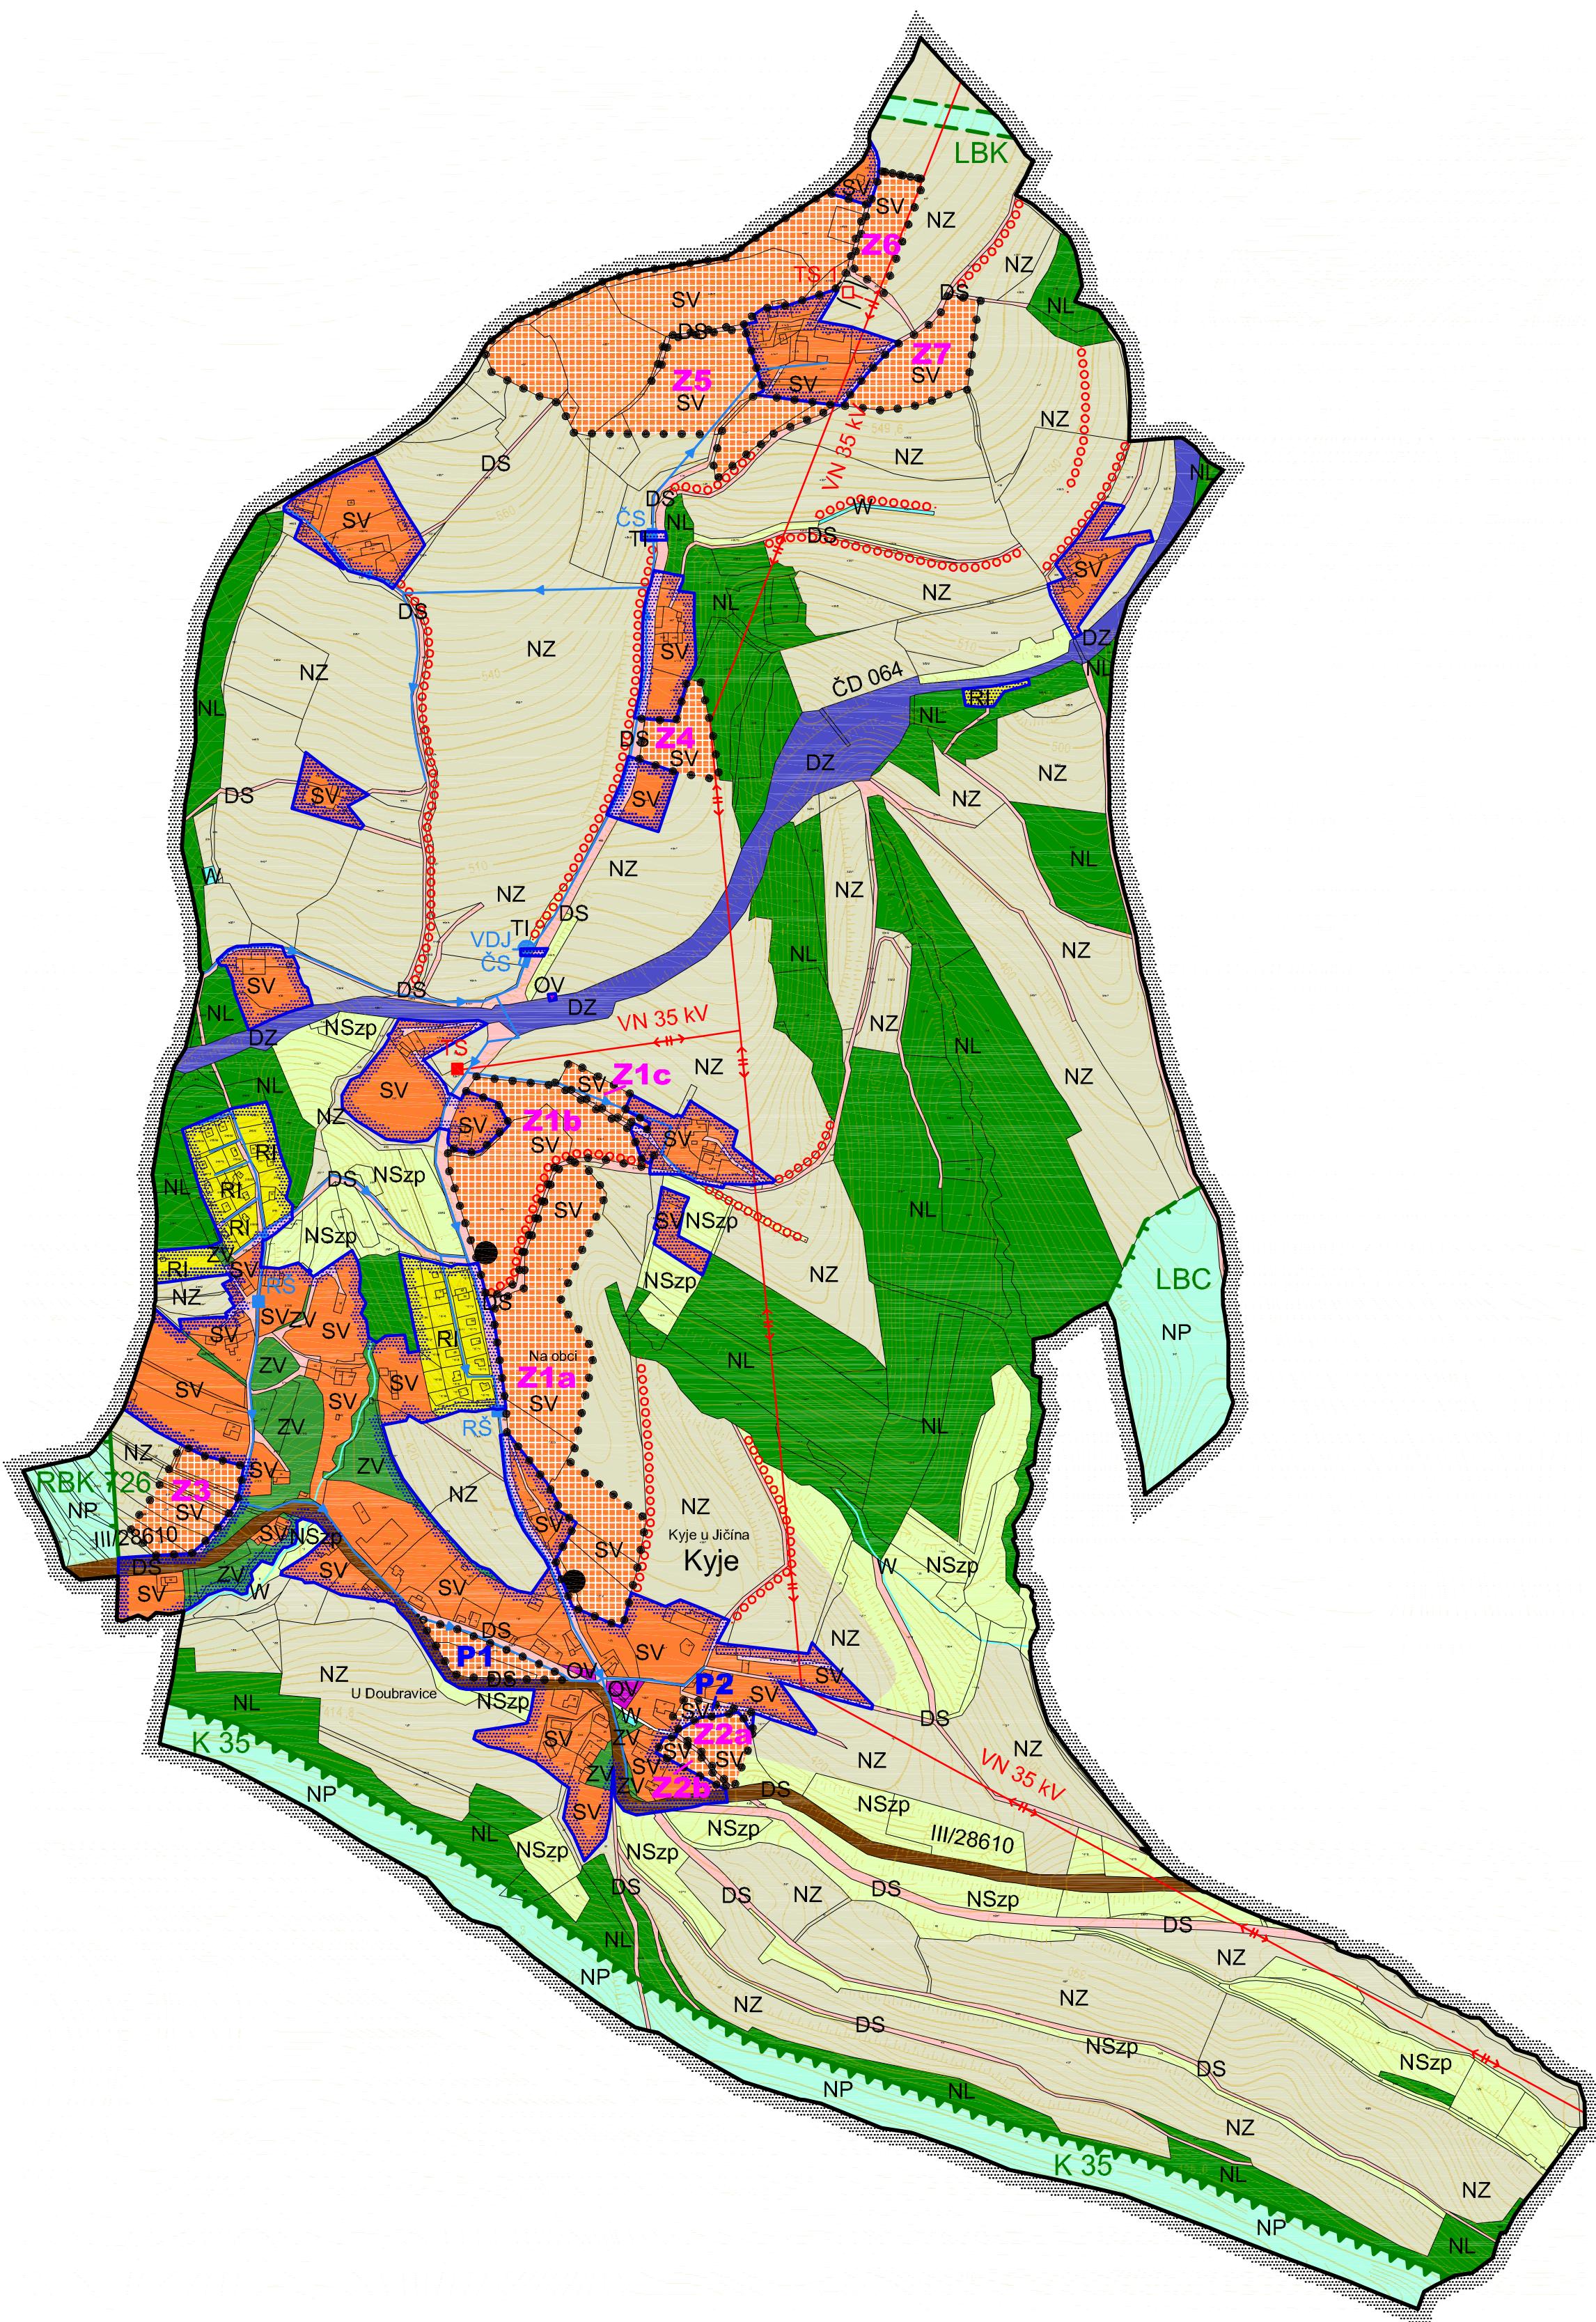

## LEGENDA

STAV	NÁVRH	REZERVA	
			HRANICE ÚZEMNÍCH JEDNOTEK
			Hranice administrativního území
			Hranice zastavěného území
		• • • •	Hranice zastavitelných (Z) a přestavovacích ploch (P)
			PLOCHY S ROZDÍLNÝM VYUŽITÍM ÚZEMÍ
SV	SV		Plochy smíšené obytné - venkovské
OV			Plochy občanského vybavení - veřejná infrastruktura
RI			Plochy rekreační - plochy staveb pro rodinnou rekreační
TI			Plochy technické infrastruktury - inženýrské sítě
ZV			Plochy zeleně - na veřejných prostranstvích
DS			Plochy dopravní infrastruktury - silniční
DS			Plochy dopravní infrastruktury - silniční - silnice III. třídy
DZ			Plochy dopravní infrastruktury - železniční
W			Plochy vodní a vodo hospodářské
NZ			Plochy zemědělské
NL			Plochy lesní
NP			Plochy přírodní
NSx			Plochy smíšené nezastavěného území
x=z			- zemědělské
x=p			- přírodní
			TECHNICKÁ INFRASTRUKTURA
	→		Vodovodní řady
VDJ			Vodojem
ČS			Čerpací stanice
RŠ			Redukční šachta
	↔		Vrchní vedení 35 kV
TS ■	TS □		Trafostanice
			LIMITY VYUŽITÍ ÚZEMÍ, OCHRANA HODNOT ÚZEMÍ
	■■■■■		Nadregionální biokoridor
	—		Regionální biokoridor
	—		Lokální biokoridor
	—		Lokální biocentrum
	○○○○○○○○		Interakční prvky
			Pásma 50 m od hranice PUPFL
			Ochranné pásmo silnice
			Ochranné pásmo vrchního vedení el. energie
			Ochranné pásmo železnice
			Památkově chráněné objekty
			Archeologické lokality
			Plochy PUPFL
			Plocha sesuvu
			Turistická stezka
			Cyklotrasa
	●		Památky místního významu
			Průhled do krajiny
			Řešené území leží v ochranné zóně nadregionálního biokoridora
			ZEMĚDĚLSKÝ PŮDNÍ FOND
			Hranice BPEJ
			Kód BPEJ
			Třída ochrany
			PLOCHY ZÁKLADNÍHO ČLENĚNÍ
			Zastavěné území
			Zastaviteľné plochy
			Přestavovací plochy
			Plochy k prověření územní studií
			JEVY NEZOBRAZENÉ V LEGENDĚ SE VE VÝKRESU NEVYSKYTUJÍ

### ÚZEMNÍ PLÁN KYJE HLAVNÍ VÝKRES

2

Projektant:  
REGIO, projektový ateliér s.r.o.

**REGIO**  
s.r.o.  
PROJEKTOVÝ ATELIER  
HRADEC KRÁLOVÉ

Autorský kolektiv: Ing. arch. Jana Šejvalová, RNDr. Lukáš Zemánek, Ph.D., Ing. arch. Ludmila Svobodová, Petr Schejbal, Lucie Hostáková, Ing. František Weisbauer, Pavel Prášil, Pavel Kupka, Jiří Šimák

Digitální zpracování: AutoCAD Map 2008

Objednatel: Obec Kyje Návrh: prosinec 2008  
Měřítko: 1 : 5 000 Čistopis: březen 2010